


Wasser- und Bodenverband Assel-Wethe-Barnkrug

Flur 12

Flur 13

Flur 12

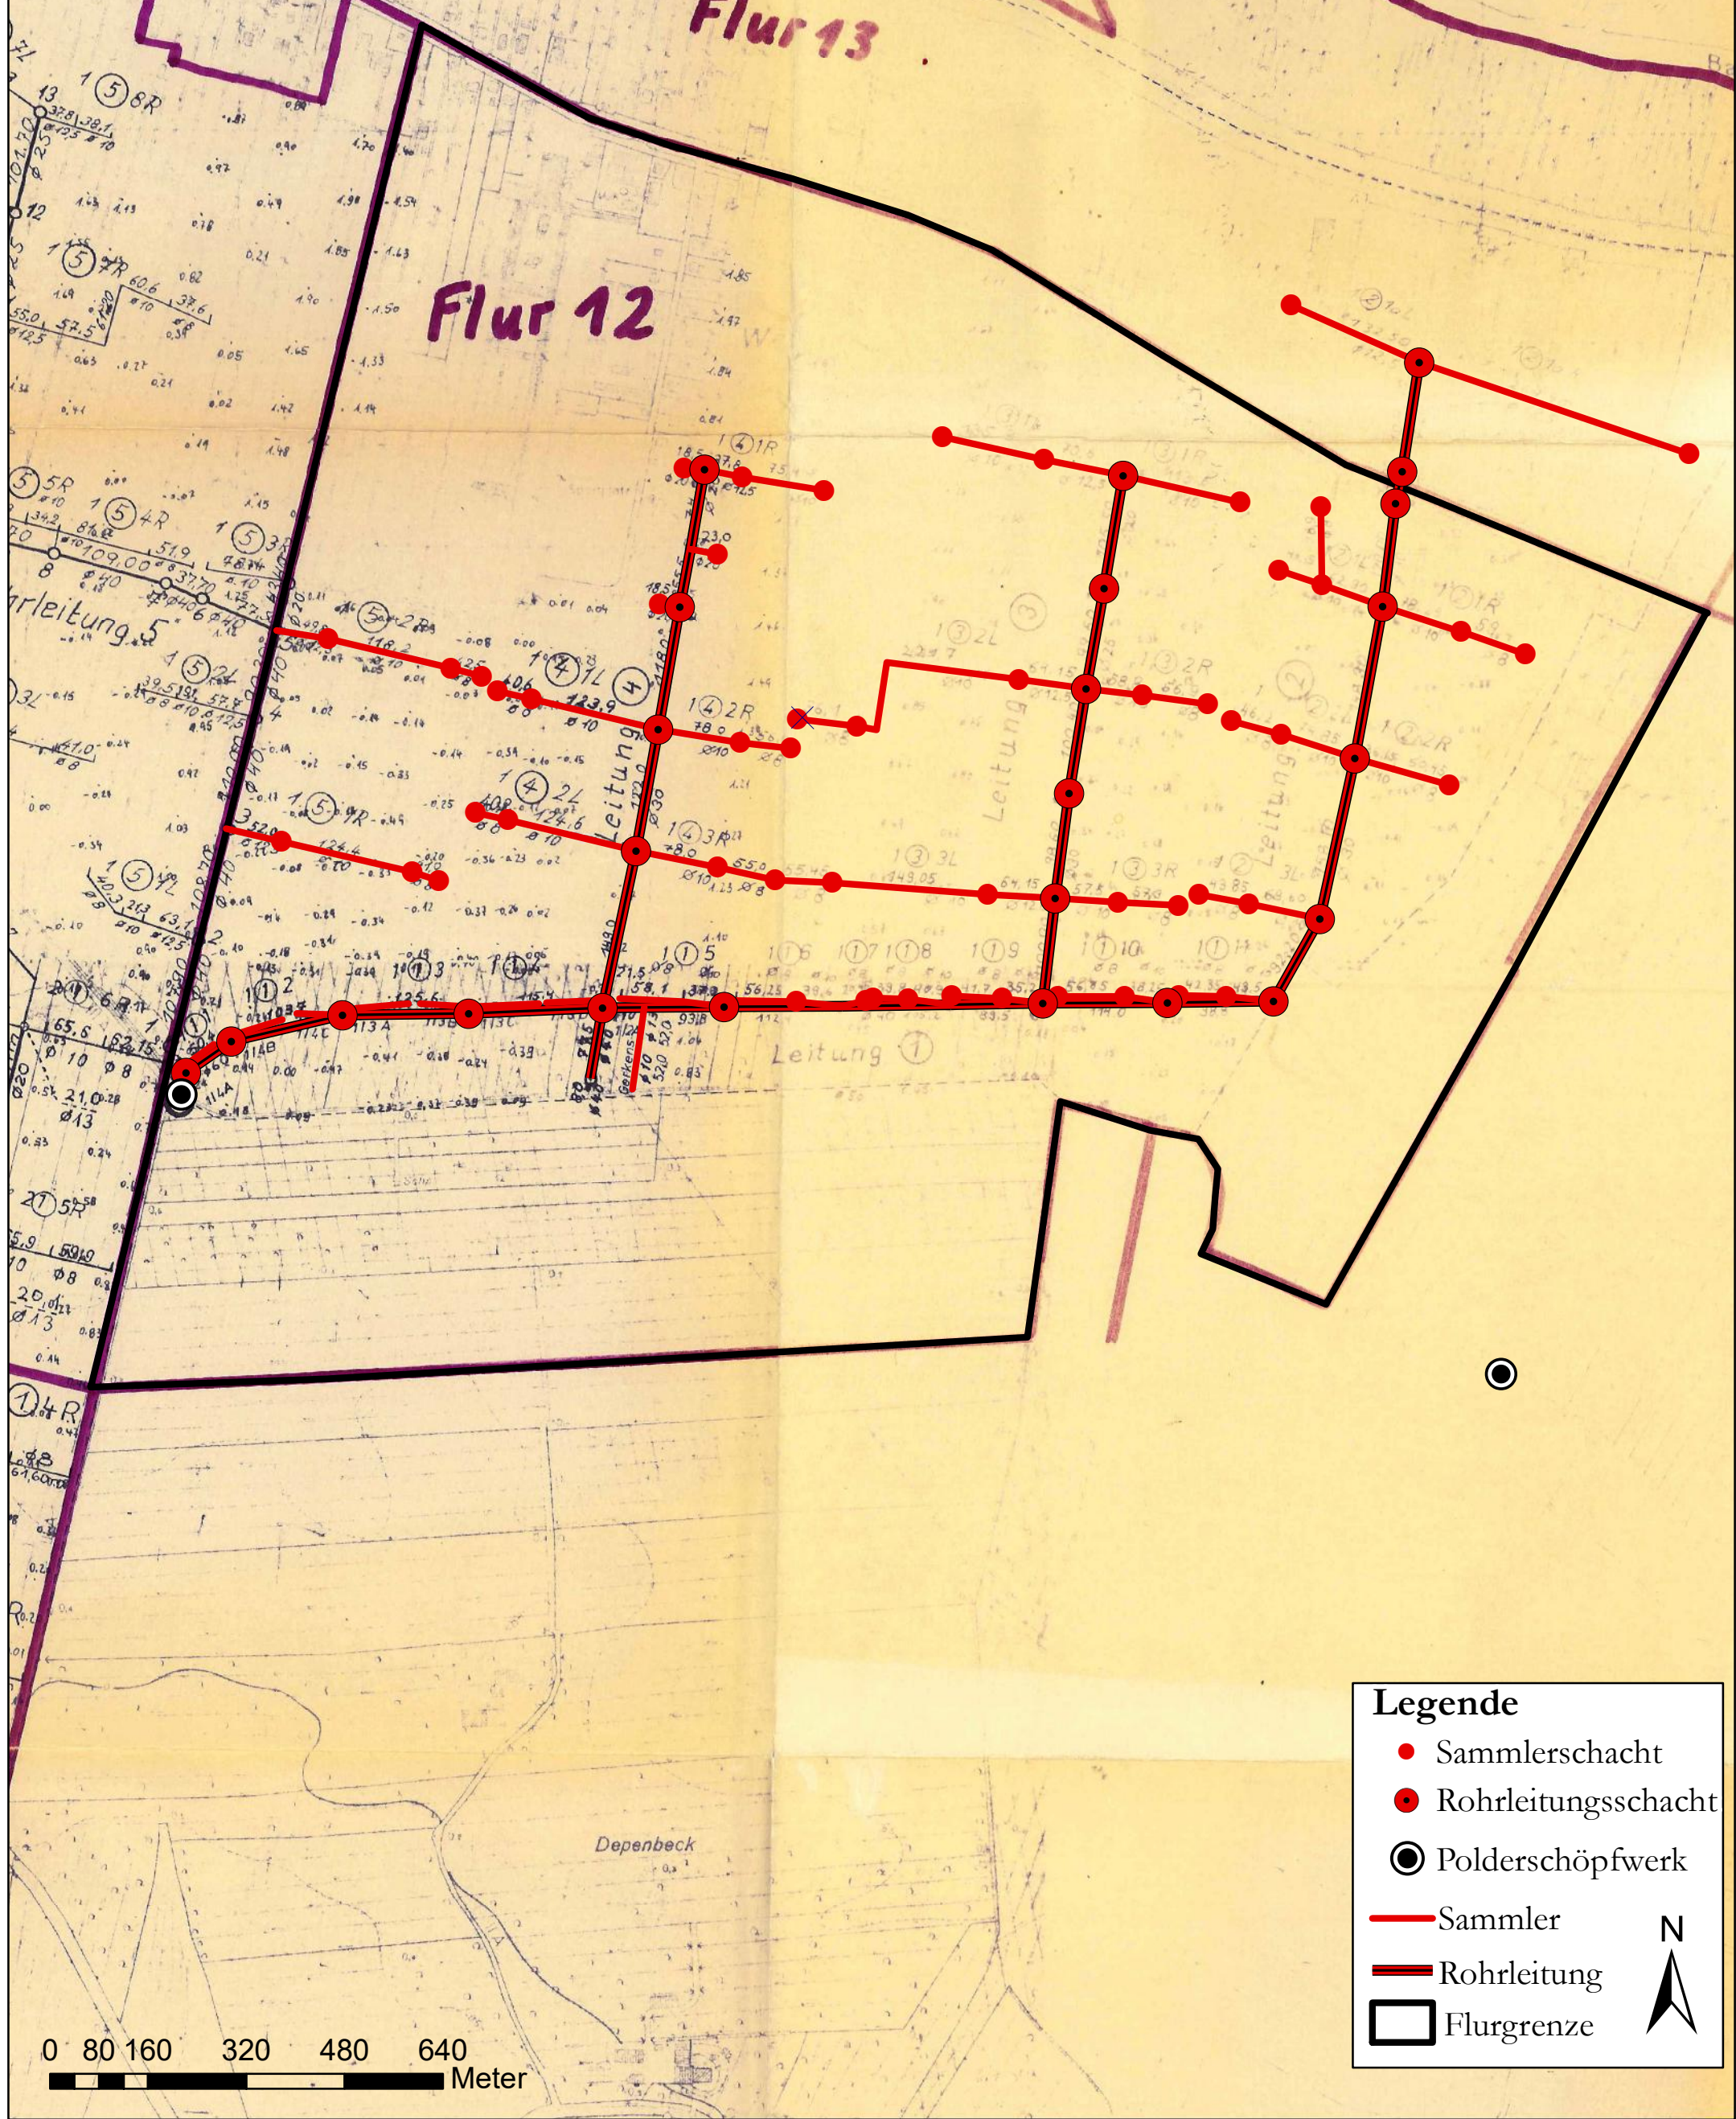

Legende

- Sammlerschacht
- Rohrleitungsschacht
- ⊙ Polderschöpfwerk
- Sammler
- Rohrleitung
- Flurgrenze



0 80 160 320 480 640
Meter